


YHTENÄINEN KENTTÄ:

OJASTO:

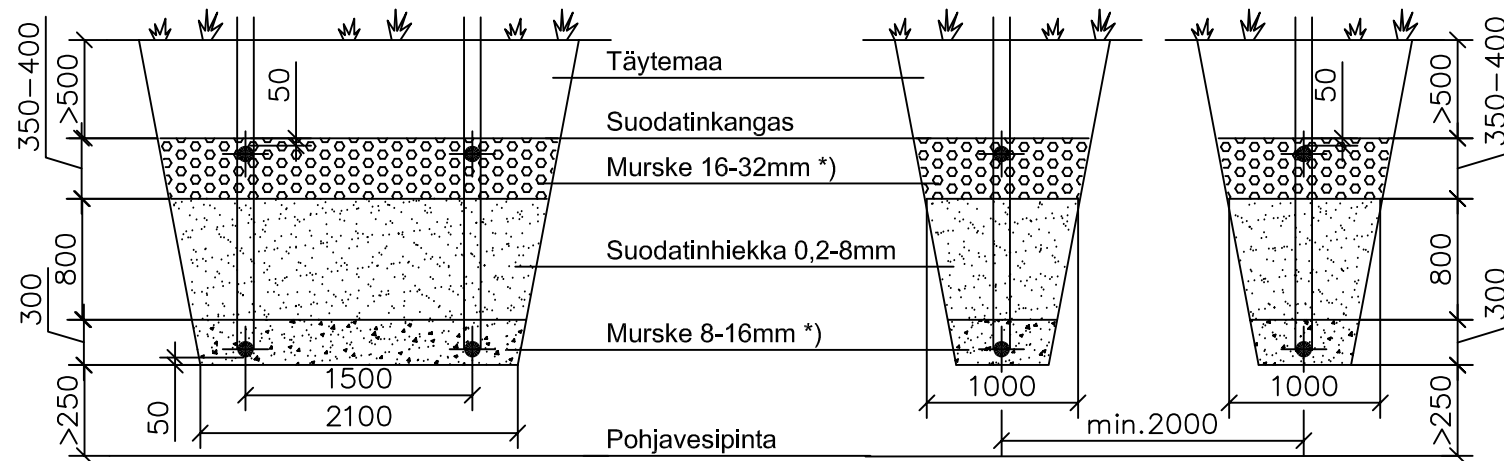

*) Pestyä sepeliä

MITOITUSVESIMÄÄRÄ _____ xhenk. x _____ Lt/vrk= _____ l/vrk

UMPISÄILIÖ _____ m³

SAKOSÄILIÖIDEN TILAVUUS _____ lt

SAKOSÄILIÖIDEN OSASTOJEN LUKUMÄÄRÄ _____ kpl

SÄILIÖIDEN ANKKUROINTI ON/EI

ANKKUROINTIKANGAS _____ KPL

KIVIAINEKSET:

SEPELI 8-16 _____ m³rtr

SUOD.HIEKKA 0-8mm _____ m³rtr

INDRÄN -MODULEITA _____ kpl (koko _____)

IMEYTYSPUTKISTO:

YHTENÄINEN/ERILLINEN (TARPEETON YLIVIIVATAAN)

IMEYTYSPUTKISTON PITUUS _____ m

IMEYTYSKENTÄN PINTA-ALA _____ m²

TUN	LVI-NUMERO	LAITTEEN NIMI	kpl	HUOM.
Valmistaja		Tuotemalli		
MELTEX				LVI-nro

K.osa/Kylä	Kortteli/Tila	Tontti/Rnro	Rakennuksen tunnus	
Rakennustoimenpide			Piirustuslaji	Juoks.n:o
Rakennuskohteen nimi ja osoite			LVI-PIIRUSTUS	1
			Piirustuksen sisältö	Mittakaava
				1:50
		Suunn.	Suunnitteluala	Työnumero
		Piirt.		Piir.nro
		Tark./Hyväks.	Muutos	
		Pvm	Yhteyshenkilö	
				Tiedoston nimi