

MITOITUSVESIMÄÄRÄ _____ xhenk. x _____ L/vrk = _____ L/vkr

UMPISÄILIÖ _____ m³
 SAKOSÄILIÖIDEN TILAVUUS _____ L
 SAKOSÄILIÖIDEN OSASTOJEN LUKUMÄÄRÄ _____ kpl
 SÄILIÖIDEN ANKKUROINTI ON/EI
 ANKKUROINTIKANGAS _____ kpl

KIVIAINEKSET:



Sepeli 8-16 _____ m³ rtr

Suodatinhiekkä 0-8 _____ m³ rtr

IN-DRÄN MODULEITA _____ kpl (koko 1200 x 600 x 200)

IMEYTYSPUTKISTO:

YHTENÄINEN/ERILLINEN _____ m
 IMEYTYSPUTKISTON PITUUS _____ m
 IMEYTYSKENTÄN PINTA-ALA _____ m²

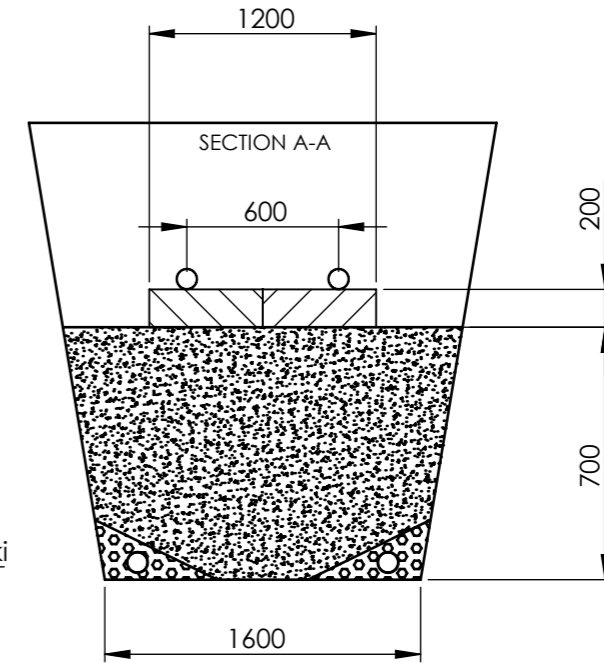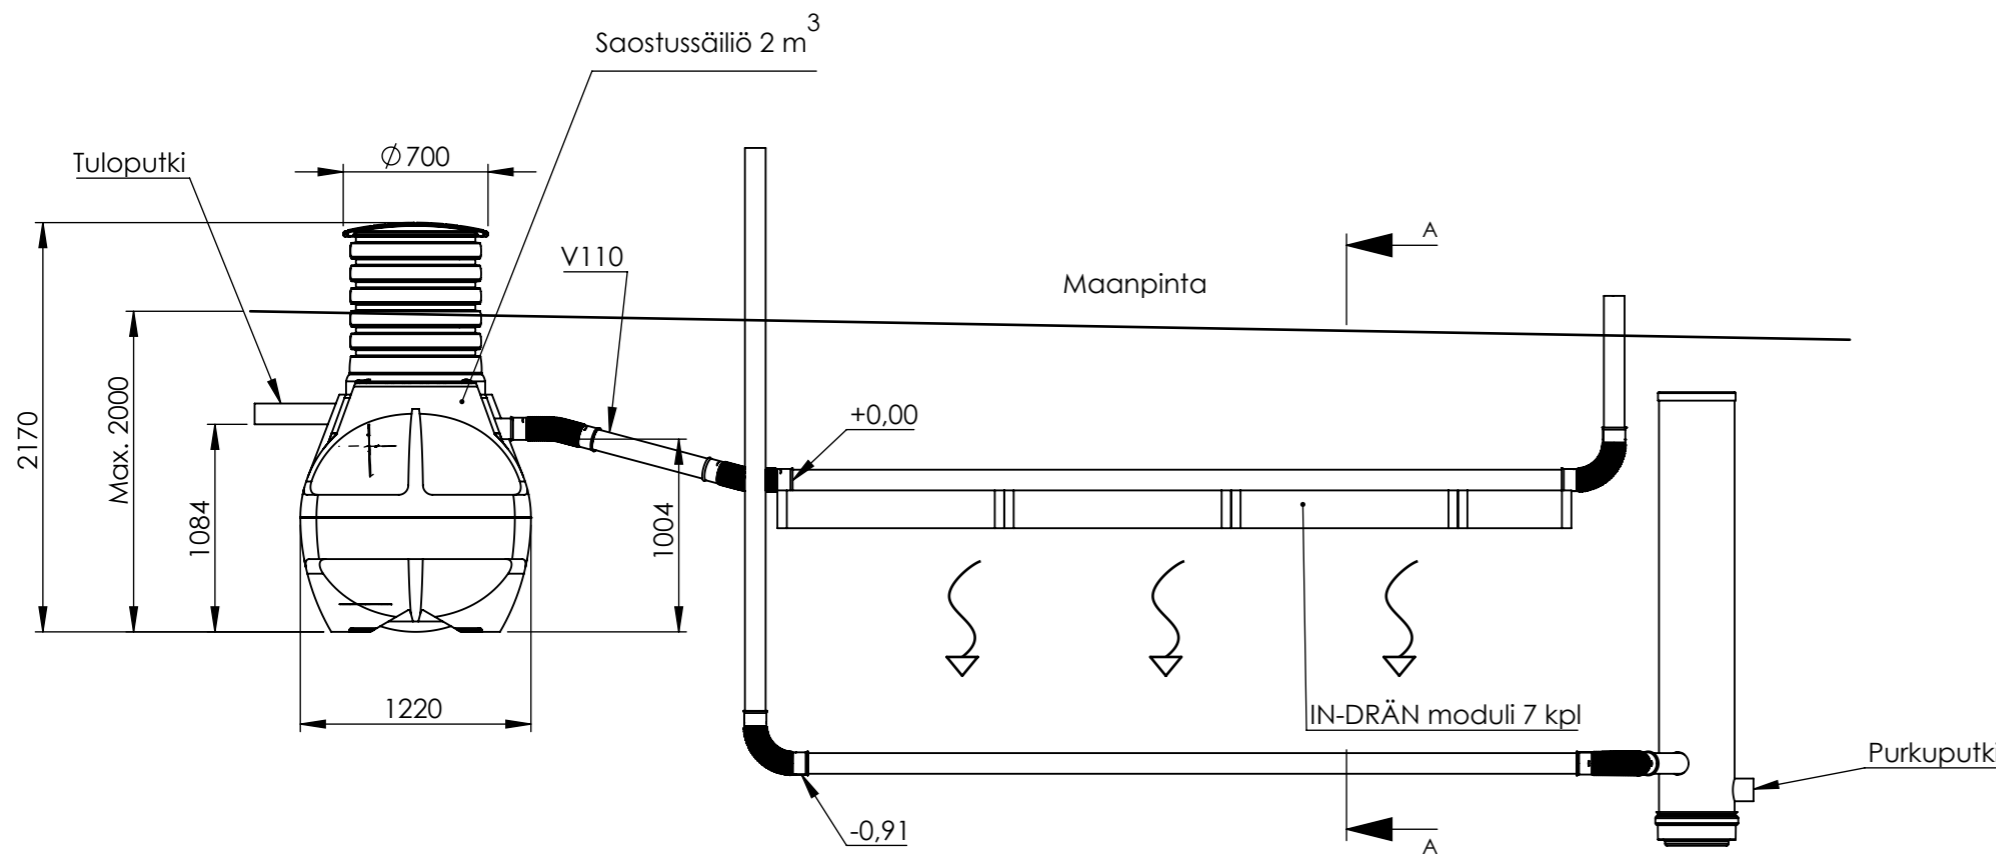

KENTÄN RAKENNE/YHTENÄINEN

TÄYTTÖMAA
 SUODATINKANGAS
 IN-DRÄN MODULI 7 KPL
 SUODATINHIEKKA 0-8
 PESTY SEPELI 8-16
 SUODATINKANGAS

KENTÄN PINTA-ALA 8 m²

VALMISTAJA
MELTEX

MATERIAALI	MITAT	PAINO	LVI-NUMERO	TUOTEKOODI	KÄYTTÖTARKOITUS	DOKUMENTTI	PIIRUSTUKSEN NUMERO	PÄIVÄYS	SCALE:1:40 SHEET 1 OF 1 A3
N/A	N/A	N/A	3622002	160400	Jätevesien puhdistus	Tasopiirustus	MX-Sako 3_2000 IN-DRÄN suodatuspaketti	21.06.2022	