


KENTÄN RAKENNE/YHTENÄINEN

TÄYTTÖMAA
 SUODATINKANGAS
 IN-DRÄN MODULI 5 KPL
 SUODATINHIEKKA 0-8
 PESTY SEPELI 8-16
 SUODATINKANGAS (TARVITTAESSA)

KENTÄN PINTA-ALA 6m²

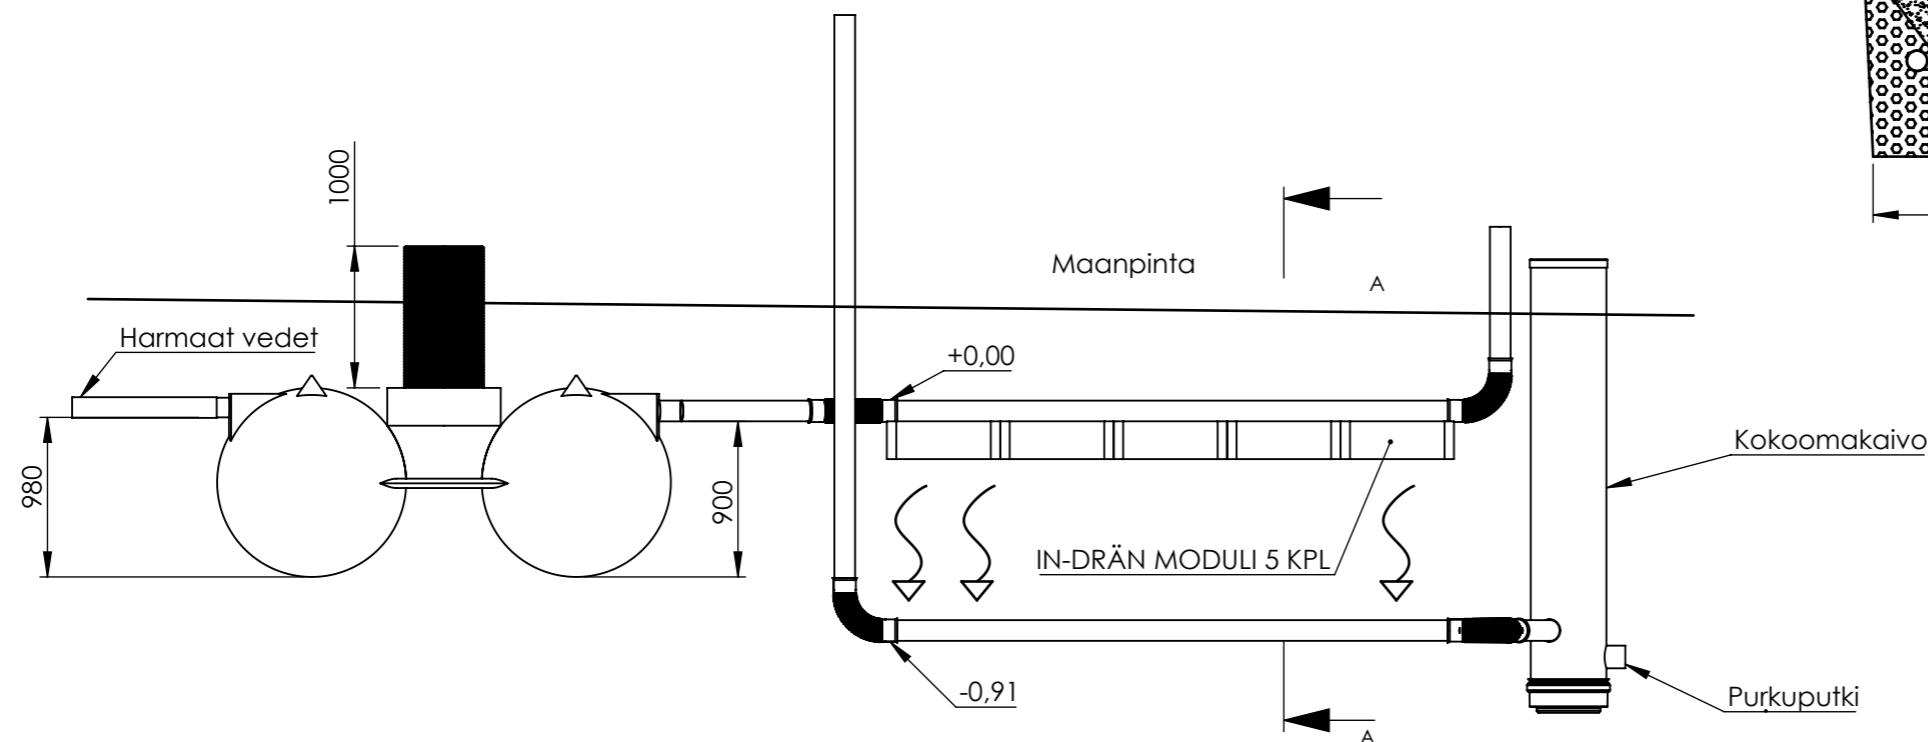

VALMISTAJA									
MELTEX									
MATERIAALI	MITAT	PAINO	LVI-NUMERO	TUOTEKOODI	KÄYTTÖTARKOITUS	DOKUMENTTI	PIIRUSTUKSEN NUMERO	PÄIVÄYS	SCALE:1:40
N/A	N/A	N/A	3622168	160600	Jätevesien puhdistus	Tasopiirustus	MX-Sako 2_1500 IN-DRÄN suodatuspaketti	21.06.2022	SHEET 1 OF 1 A3