


24.1.2022	FILE: 1-P ULKO_PIRIKAAVIO	Osasto/Unit	24.1.2022
Muutos A Manager A	Muutos B Manager B	Muutos C Manager C	Muutos D Manager D
EMC-ymp. EMC-env.	EMC-ymp. EMC-env.	EMC-ymp. EMC-env.	EMC-ymp. EMC-env.
Voimistuvuosi Manufacturing year	IEC/EN 61439	IEC/EN 61439	IEC/EN 61439
Suunn. Planner	PJKu	26.10.2021	Checked.
Un	230/400	V	50
fn	50	Hz	
Jakelujärj. Distr.system	TN-S		
IP-luokka IP-class			
Skala Scale	1:10	A3	

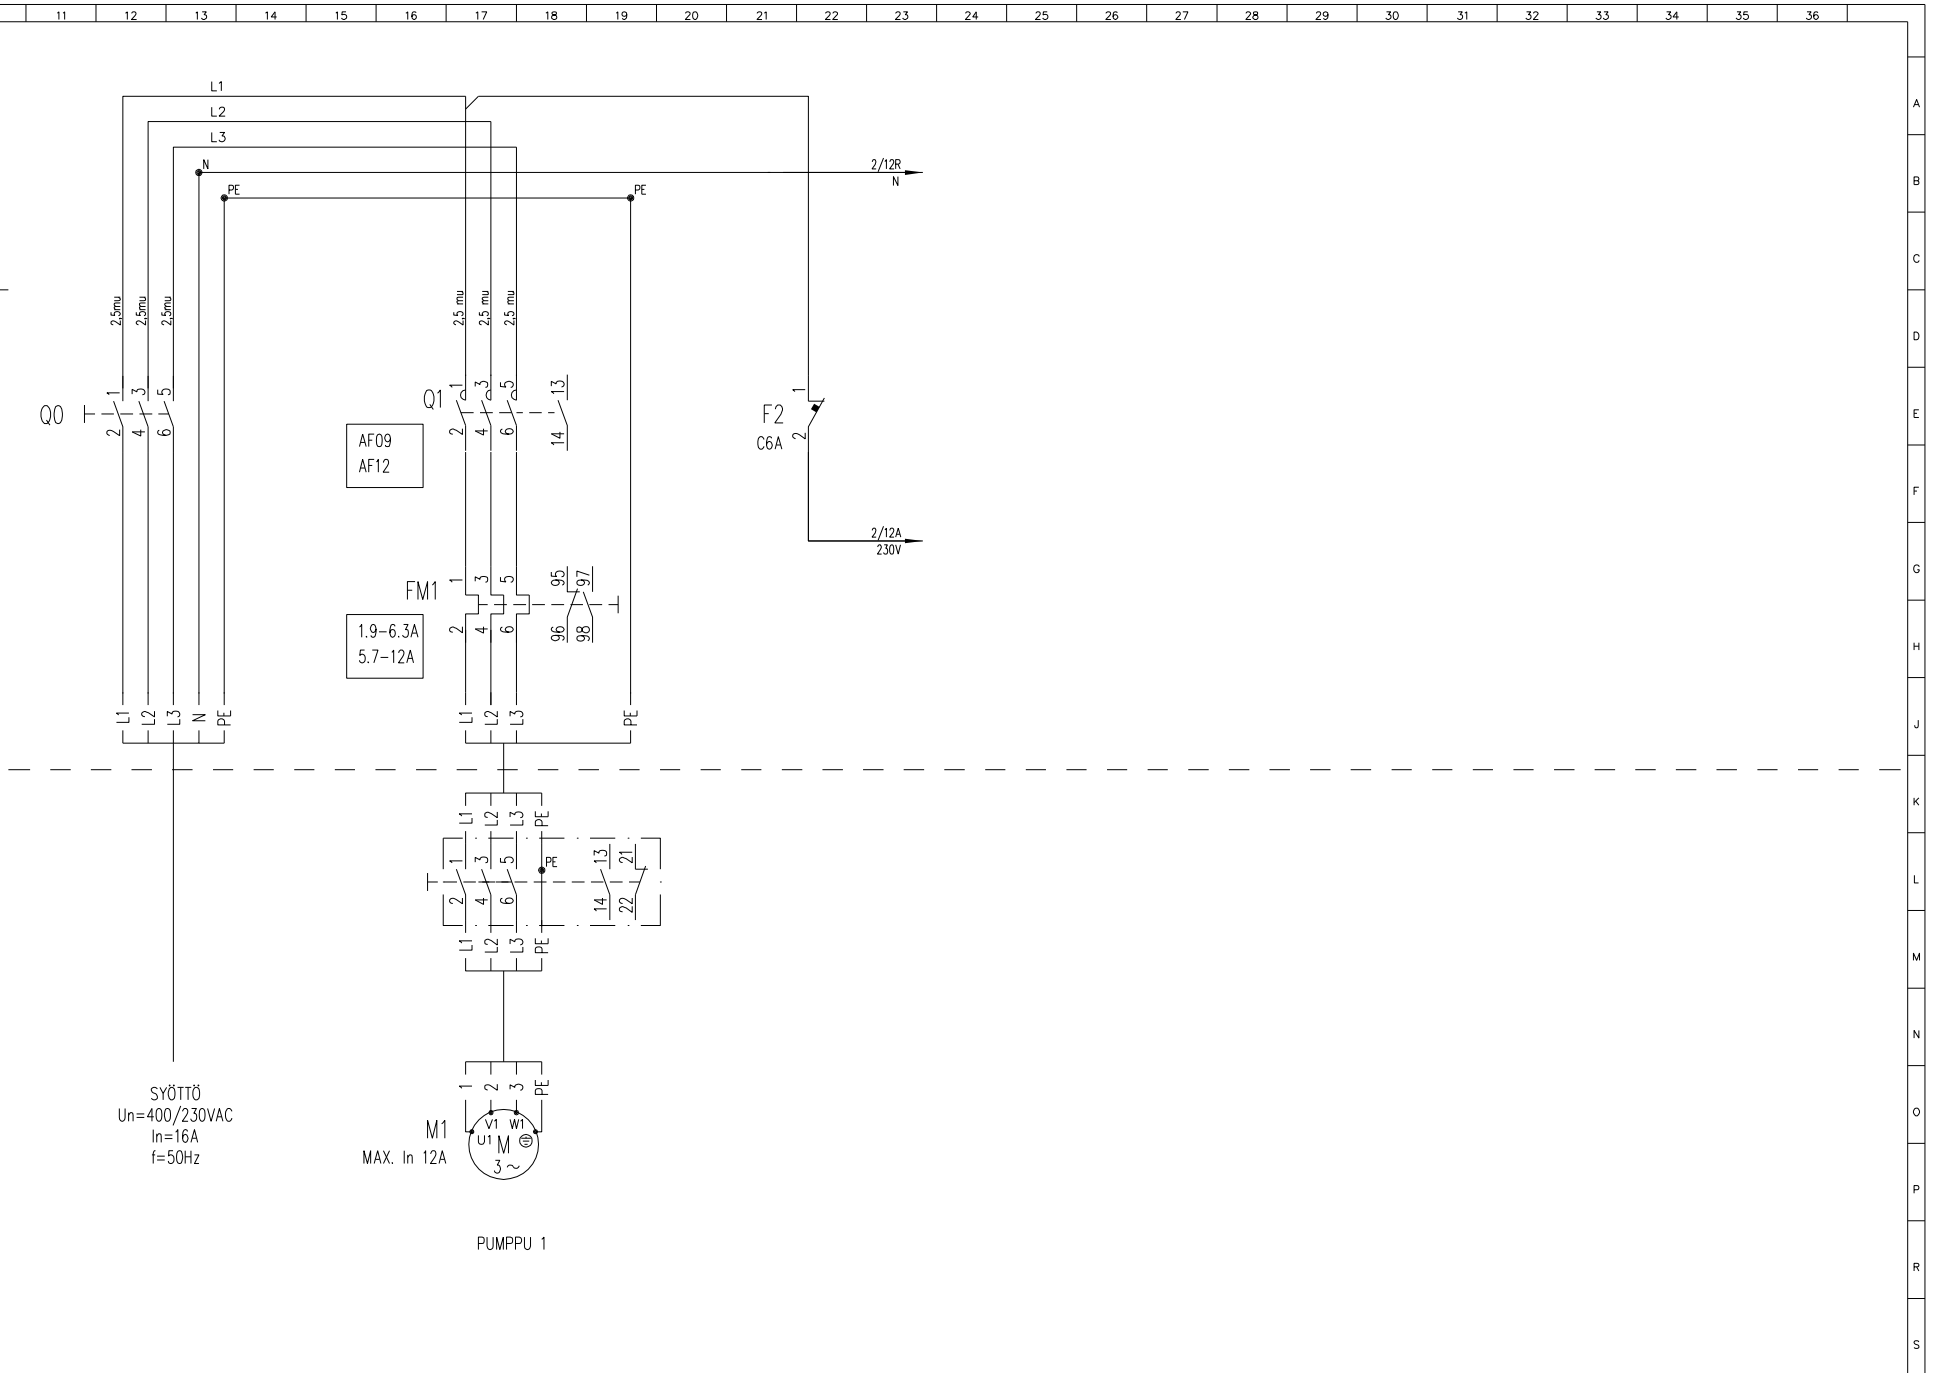


EAVENUE

KUOPIO
IKAALINEN
KERÄVÄ
JISALMI
SEINÄJOKI

Meltex Oy
1-P ULKO
PÄÄVIRTAPIIRI

Keskustunnus Ident	Tarjousnumero Offer number	As. Pii.r.nro
InA 16 A	Piirustus n:o	0001
Icw kA	Sivu Page 1/2	
	lppk kA	EFS Drawing n:o

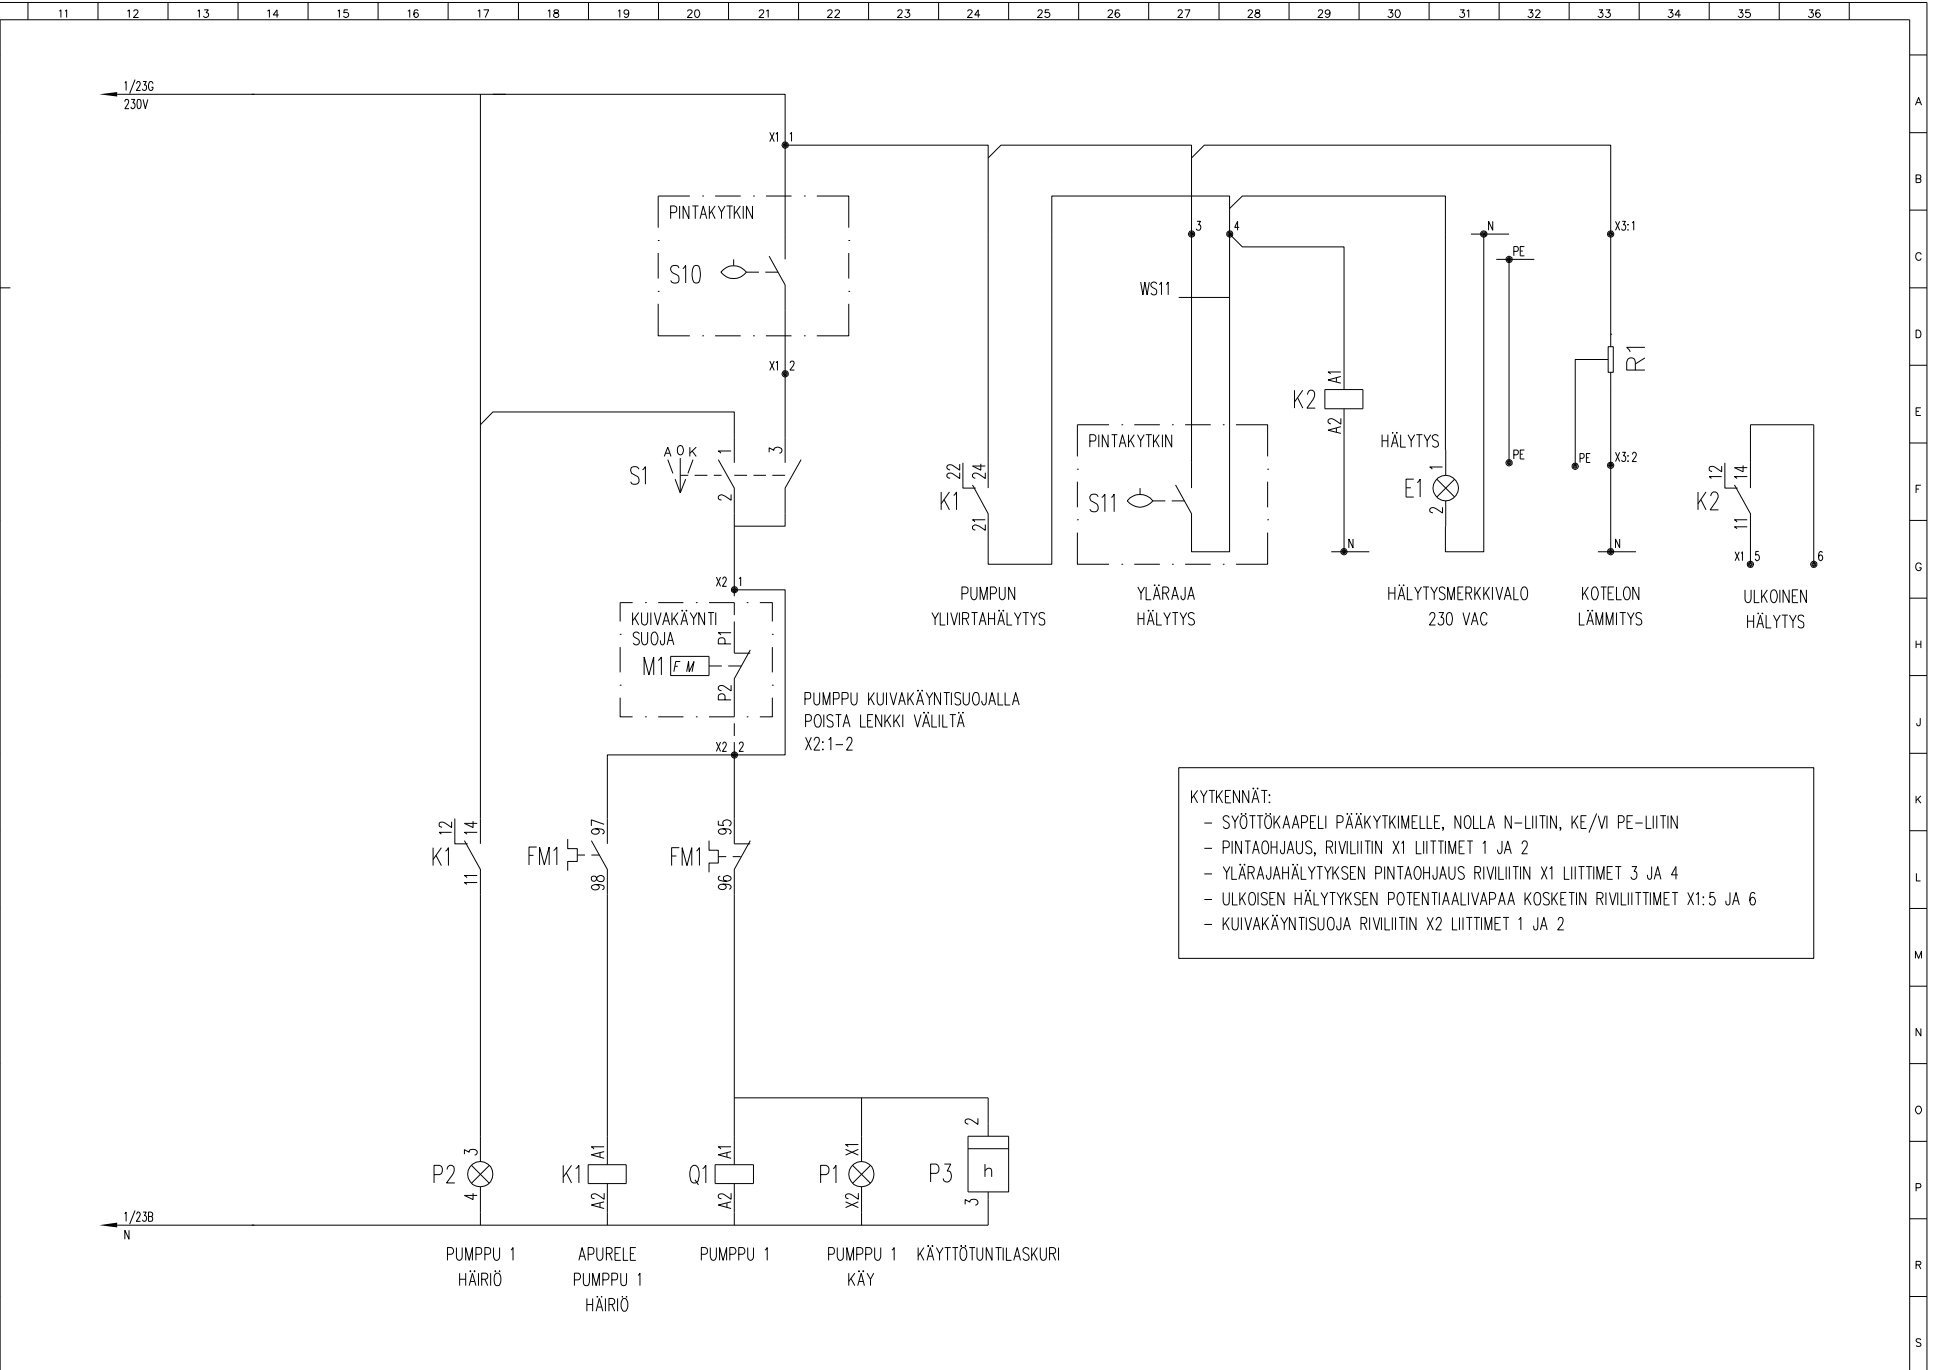Schale
Seite
1 : 10 A3

KYTKENNÄT:

- SYÖTTÖKAAPELI PÄÄKYTKIMELLE, NOLLA N-LIITIN, KE/VI PE-LIITIN
- PINTAOHJAUS, RIVILIITIN X1 LIITTIMET 1 JA 2
- YLÄRAJAHÄLYTYKSEN PINTAOHJAUS RIVILIITIN X1 LIITTIMET 3 JA 4
- ULKOISEN HÄLYTYKSEN POTENTIAALIVAPAA KOSKETIN RIVILIITTIMET X1:5 JA 6
- KUIVAKÄYNTISUOJA RIVILIITIN X2 LIITTIMET 1 JA 2

EAVENUE

+358 29 009 2200

KUOPIO
IKAALINEN
KERÄVA
JISALMI
SEINÄJOKIMeltex Oy
1-P ULKO
OHJAUSVIRTAPIIRI

Keskustunnus

Ident

inA 16

A

Icw kA

Sivu

Page

2 / 2

Ipk kA

Tarjousnumero

Offer number

Piirustus n:o

EFS

Drawing n:o

As. Piir.nro

0001