
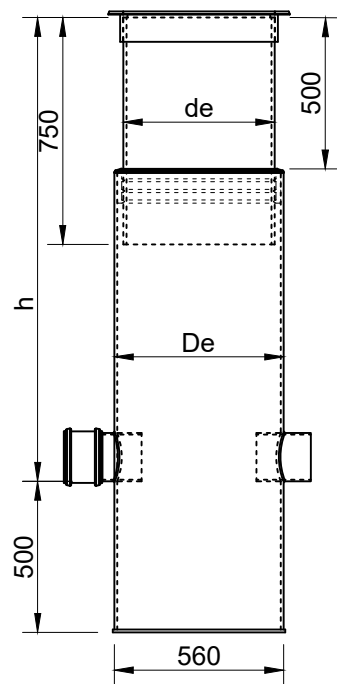



KUVANTO PÄÄLTÄ

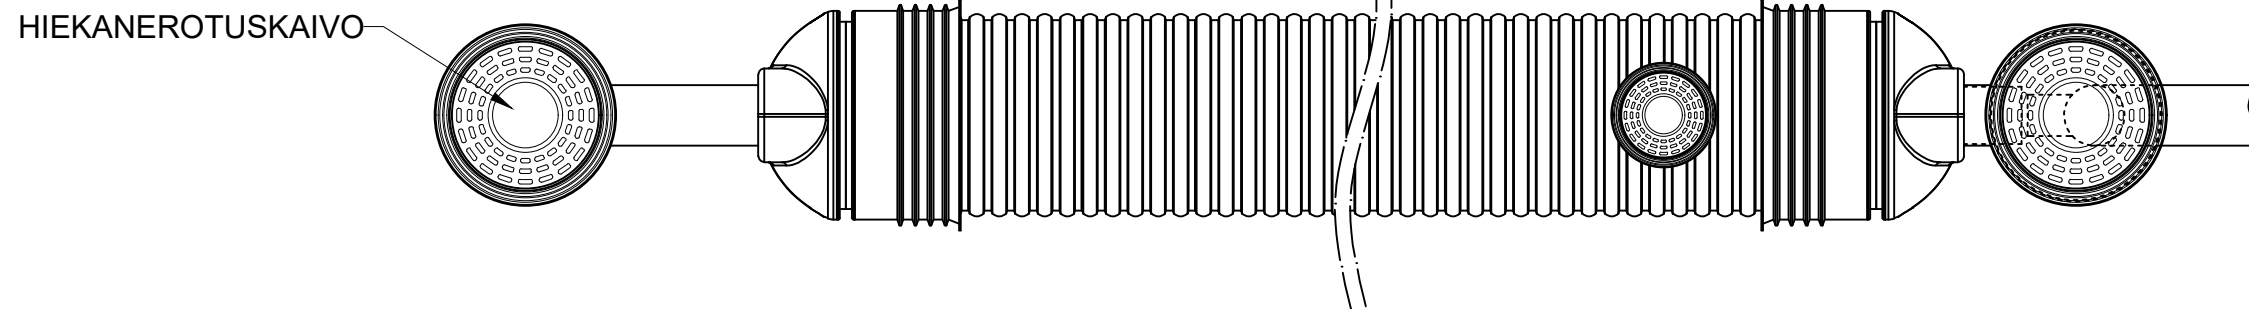

HIEKANEROTUSKAIVO

HIEKANEROTUSKAIVO (De/de)

- 400/315
- 560/500
- 800/500
- 800/630

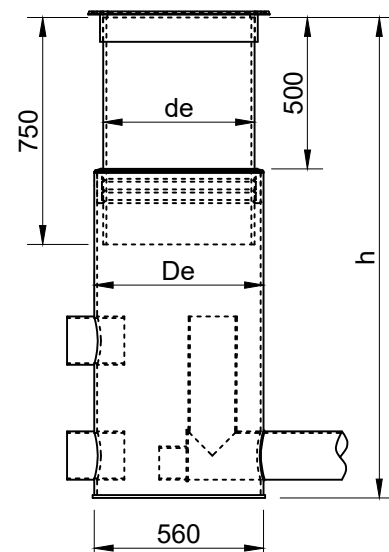

VIRTAUKSENSÄÄTÖKAIVO

VIRTAUKSENSÄÄTÖKAIVO (De/de)

- 400/315
- 560/500
- 800/500
- 800/630

Kaivojen korkeudet, sorapesät ja liittymät kaivokortin mukaan.

Huom! Virtauksensäätökaivon voi toteuttaa myös ilman T-haaraa.

MX-koodi

K.osa/Kylä	Korttel/Tila	Tontti/Rnro	Rakennuksen tunnus	
Rakennustoimenpide			Piirustaja PERIAATEKUVA	Juoks.n:o
Rakennuskohteen nimi ja osoite			Piirustuksen sisältö Viivytysputkisto 670mm Virtauksensäätökaivolla	Mittakaava 1:25
		Suunn.	Suunnittelu	Työnumero
		Piirt.		Piir.nro
		Tark./Hyväks.		Muutos
		Pvm	Yhteyshenkilö	Tiedoston nimi
		3.9.2019		