

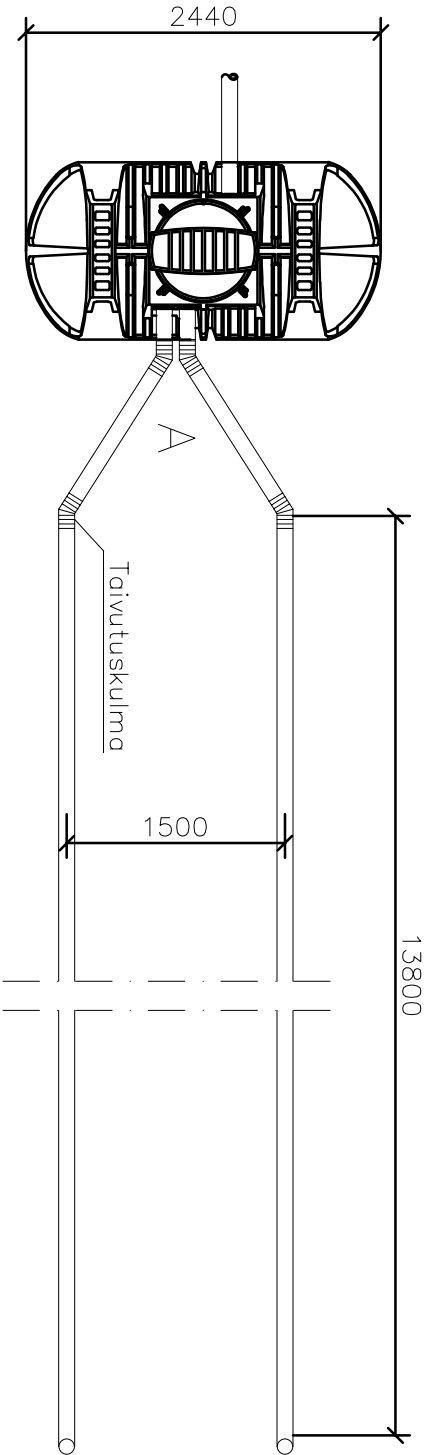


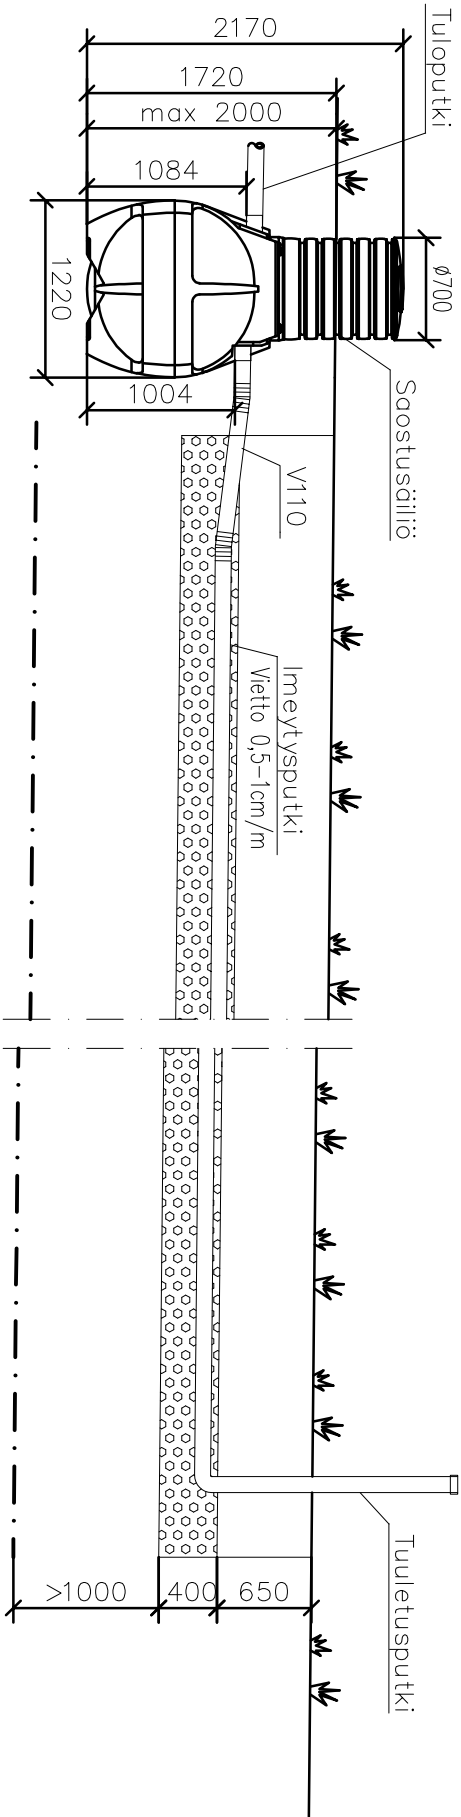

YHTENÄINEN KENTTÄ:

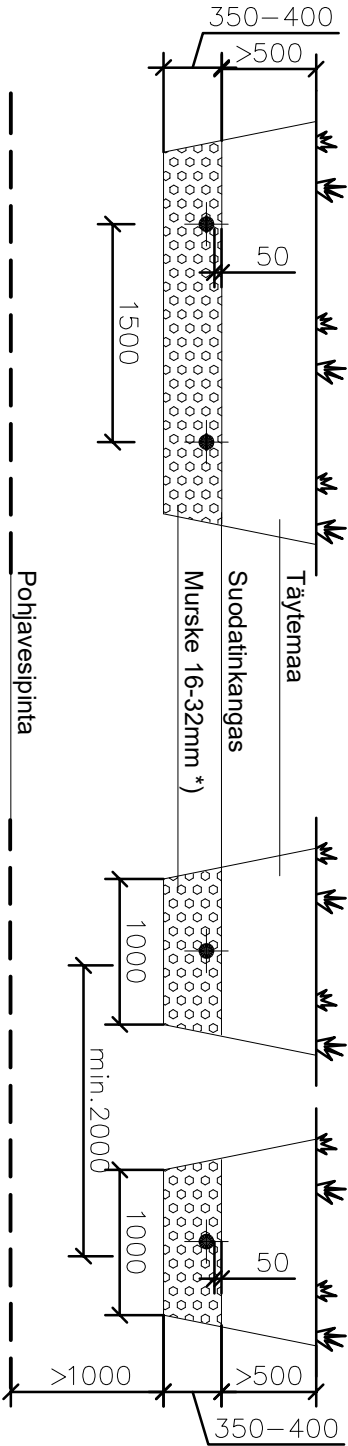

OJASTO:

	3622002	MX-Sako 3/2000 - imeytyspdketti		1	
TUN	LVI-NUMERO	LAITTEEN NIMI		kpl	HUOM.
Valmistaja		Tuotemalli			
		MX-Sako 3/2000 - maimeytys			
				LVI-nro	3622002

K.oso/Kylä	Korttelit/Tila	Tontti/Rnro		Rakennuksen tunnus	
Rakennustoimenneide		Piiirustaja		Juoks.n:o	
JÄTEVESIEN PUHDISTUS		LM-PIIRUSTUS		1	
Rakennuskohteen nimi ja osoite		Piiirustuksen sisältö		Mittakaava	

MX-Sako 3/2000		Maimeytys		Mittakaava	
Tasopiiirustus ja leikkaukset		1:50			

		Suunn. JB	Suunnitteluala	Työnumero	Piir-nro	Muutos
		Piirt. MT	LVI			
		Tark./Hyväks. JB				
		Pvm		Yhteyshenkilö	Tiedoston nimi	
27.02.2025					Mx-Sako3-2000-imeytys	