

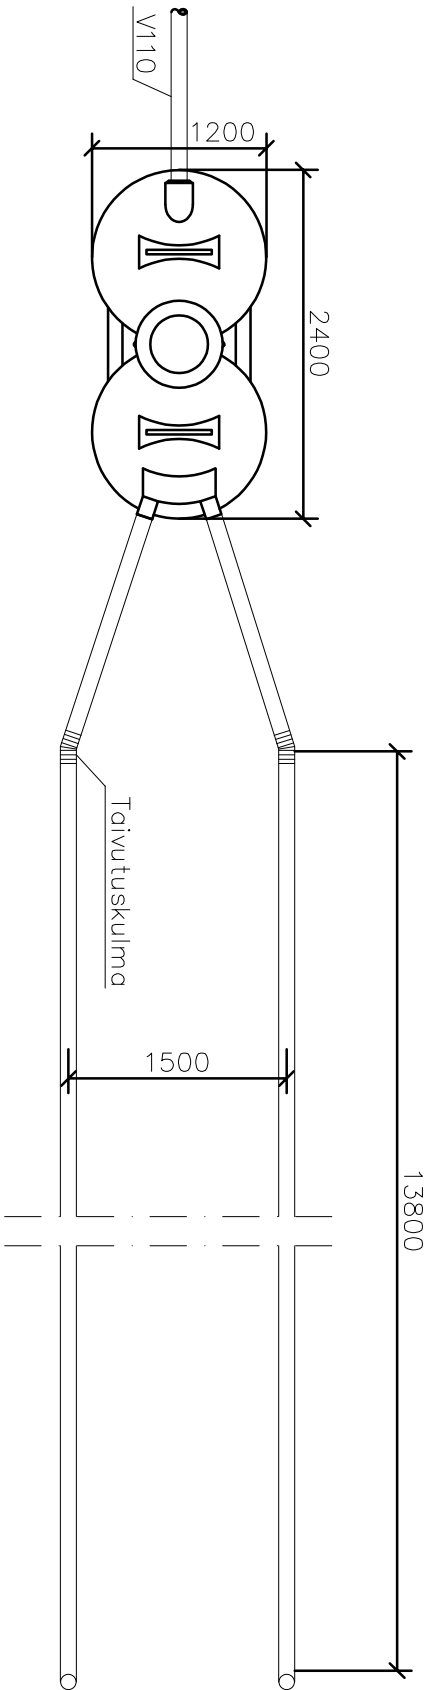


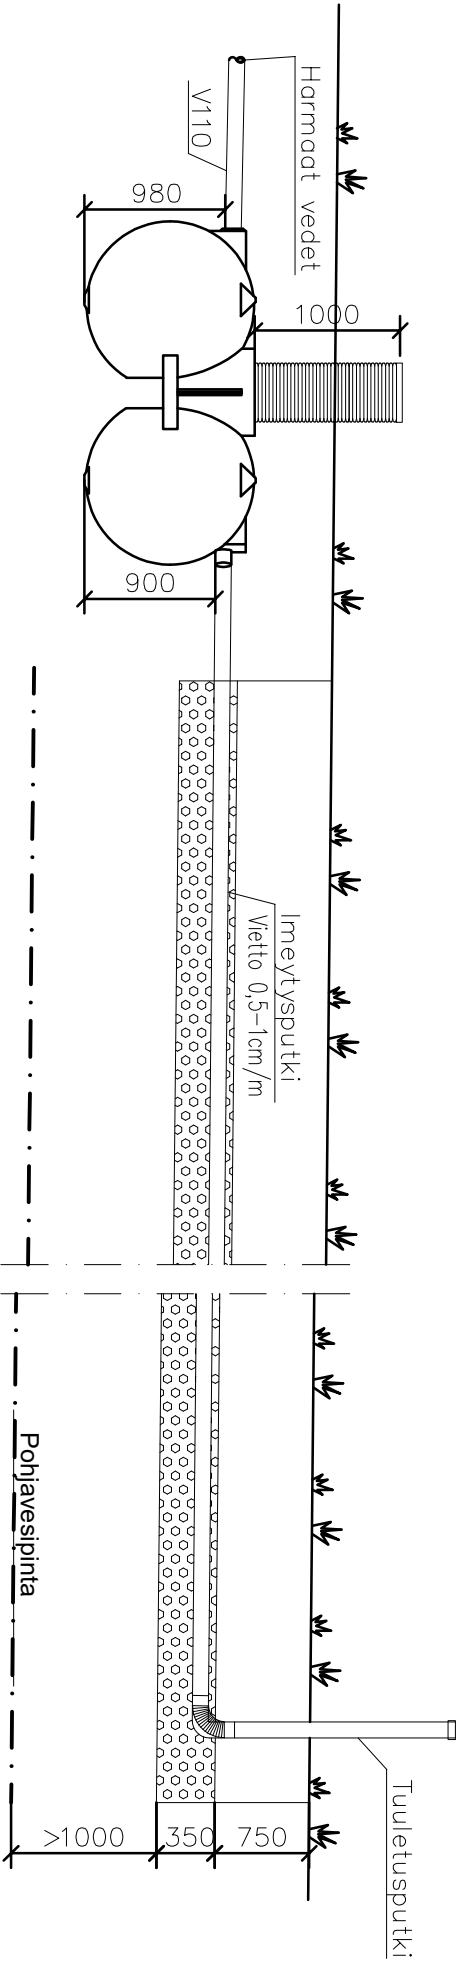

YHTENÄINEN KENTÄ:

OJASTO:

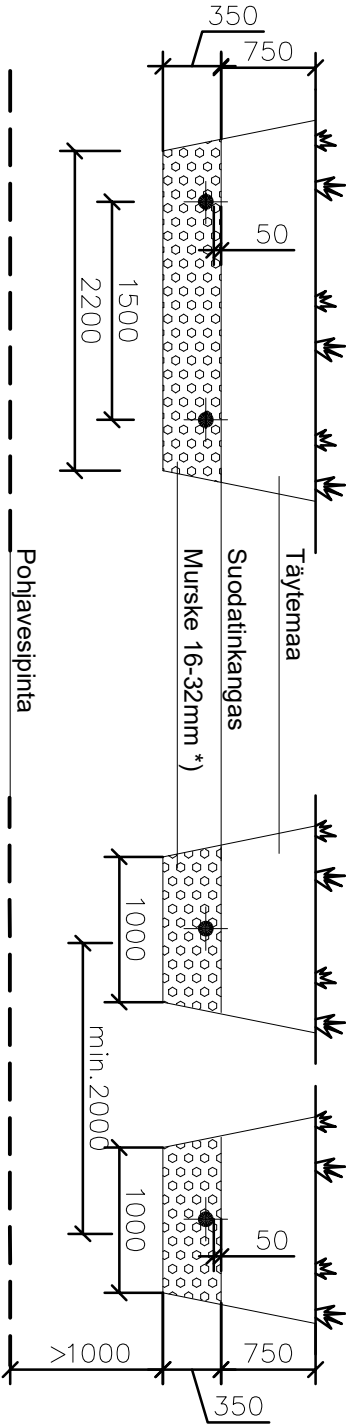

*) Pestyä sepeiliä

	3622012	MX-Sako 2/1500 imeytyspöcketti	1	
TUN	LVI-NUMERO	LAITTEEN NIMI	kpl	HUOM.
Valmistaja		Tuotemalli		
		MX-Sako 2/1500-maaimeytys		
		LVI-nro		
		3622012		

K.oso/Kylä	Korttel/Tila	Tontti/Rnro	Rakennuksen tunnus	
Rakennustoimenneide			Piirustustaj	Juoks.n:o
JÄTEVESIEN PUHDISTUS			LM-PIIRUSTUS	1
Rakennuskohteen nimi ja osoite			Piirustuksen sisältö	Mittakaava
			MX-Sako 2/1500	
			Harmaiden vesien maaimeytys	
			Tasopiirustus ja leikkaukset	1:50
			Suunniteluola	Työnumero
			Piir.	Piir.nro
			MT	Muutos
			Tark./Hyväks.	
			JB	
			Pvm	
			27.2.2025	
			Yhteyshenkilö	Tiedoston nimi
				Mx-Sako2-1500-imeytys

