
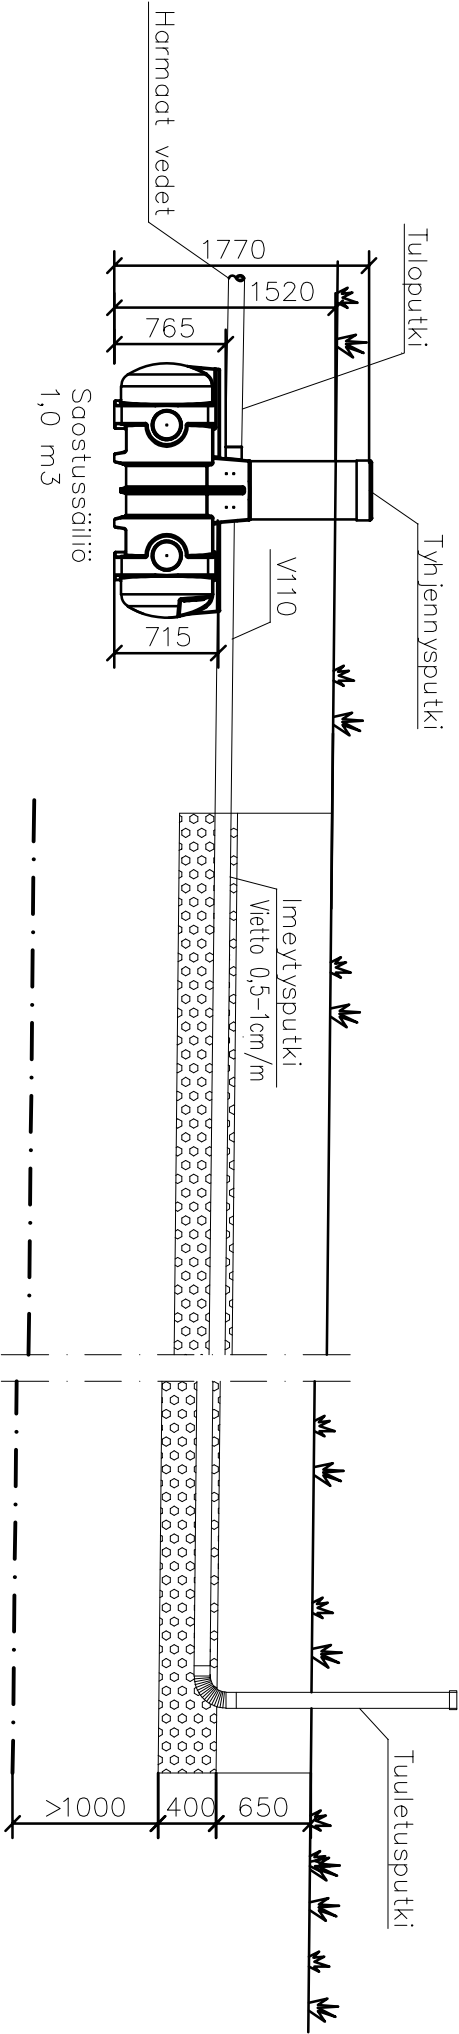


OJA:

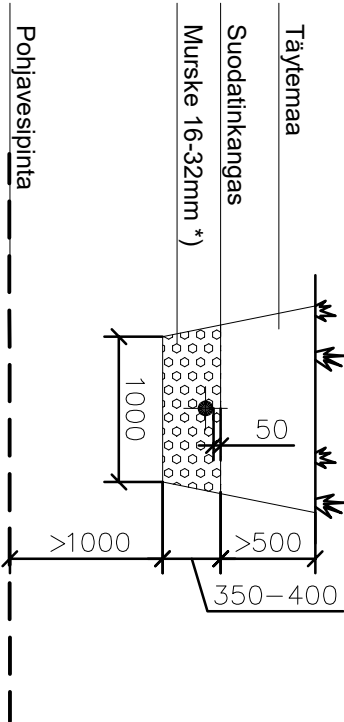

*) Pestyä sepeiliä

	3622015	MX-Mökkisako 2/1000 imeytyspaketti		1	
TUN	LVI-NUMERO	LAITTEEN NIMI		kpl	HUOM.
Valmistaja		Tuotemalli			
		MX-Mökkisako 2/1000		LVI-nro	
				3622015	

K.oso/Kyliä	Korttelit/Tila	Tontti/Rnro	Rakennuksen tunnus		
Rakennustoimenneide			Piirustustaji	Juoks.n:o	
JÄTEVESIEN PUHDISTUS			LVI-PIIRUSTUS	1	
Rakennuskohteen nimi ja osoite			Piirustuksen sisältö	Mittakaava	

Vesijohdollisen, hyvin varustellun vapaa-ajan asunnon harmaiden vesien käsittely Tasopiirustus ja leikkaukset 1:50

	Suunn.	JB	Suunnitteluala	Työnumero	Piir.nro	Muutos	
	Piir.	MT					
	Tark./ Hyväks.	JB					
	Pvm	27.2.2025	Yhteyshenkilö				Tiedoston nimi
							Mx-mökkisako2-1000