


YHTENÄINEN KENTTÄ:

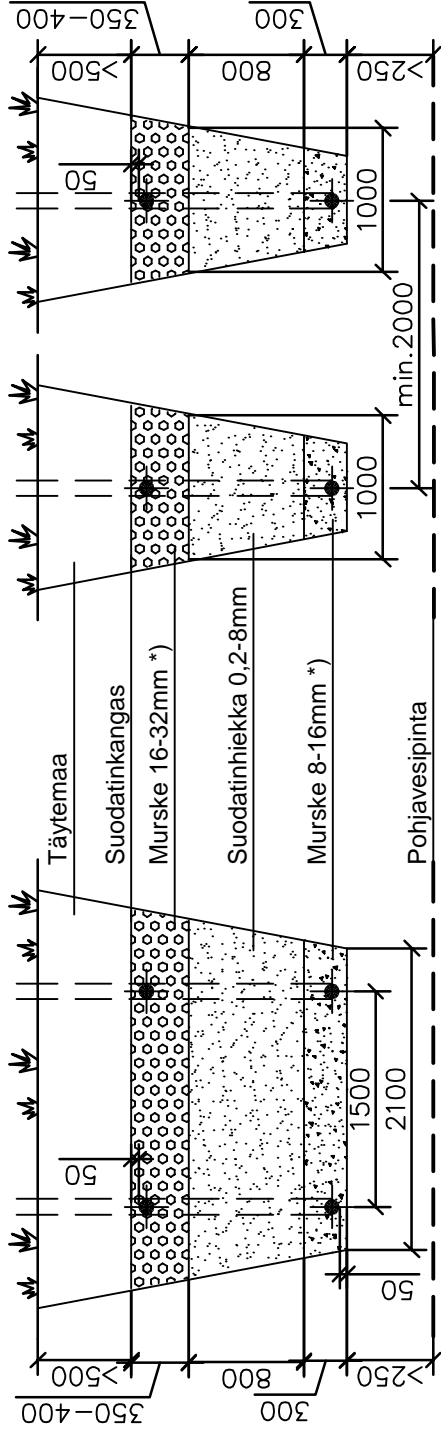

OJASTO:

3622002	MX-Sako 3/2000 - imeytyspaketti	1
3622065	MX-Kokoomäpustopaketti	1
TUN	LVI-NUMERO	kpl
Laitteen nimi		HUOM.
Valmistaja		
Tuotemalli		
MELTEX		
MX-Sako 3/2000 - maasuodatus		LVI-nro 3622002

K.osa/Kyö	Korttel/Tila	Tontti/Rnro	Rakennuksen tunnus
Rakennustoimenpide	JÄTEVESIEN PUHDISTUS		
Rakennuskohteen nimi ja osoite			
Piirustaja	LVI-PIIRUSTUS	Juoks.n:o	1
Piirustuksen sisältö	MX-Sako 3/2000	Mittakaava	
	Maasuodatus		
	Tasopirustus ja leikkaukset		1:50
Suunn. JB	Piir. MT	Työnumero	Piir.nro
Tark./Hyväks. JB			
Pvm			
21.08.2014			
Yhteysthenkilös		Tiedoston nimi	
		Mx-Sako3-2000-suodatus	



*) Pestyä sepeliä