


b MELTEX

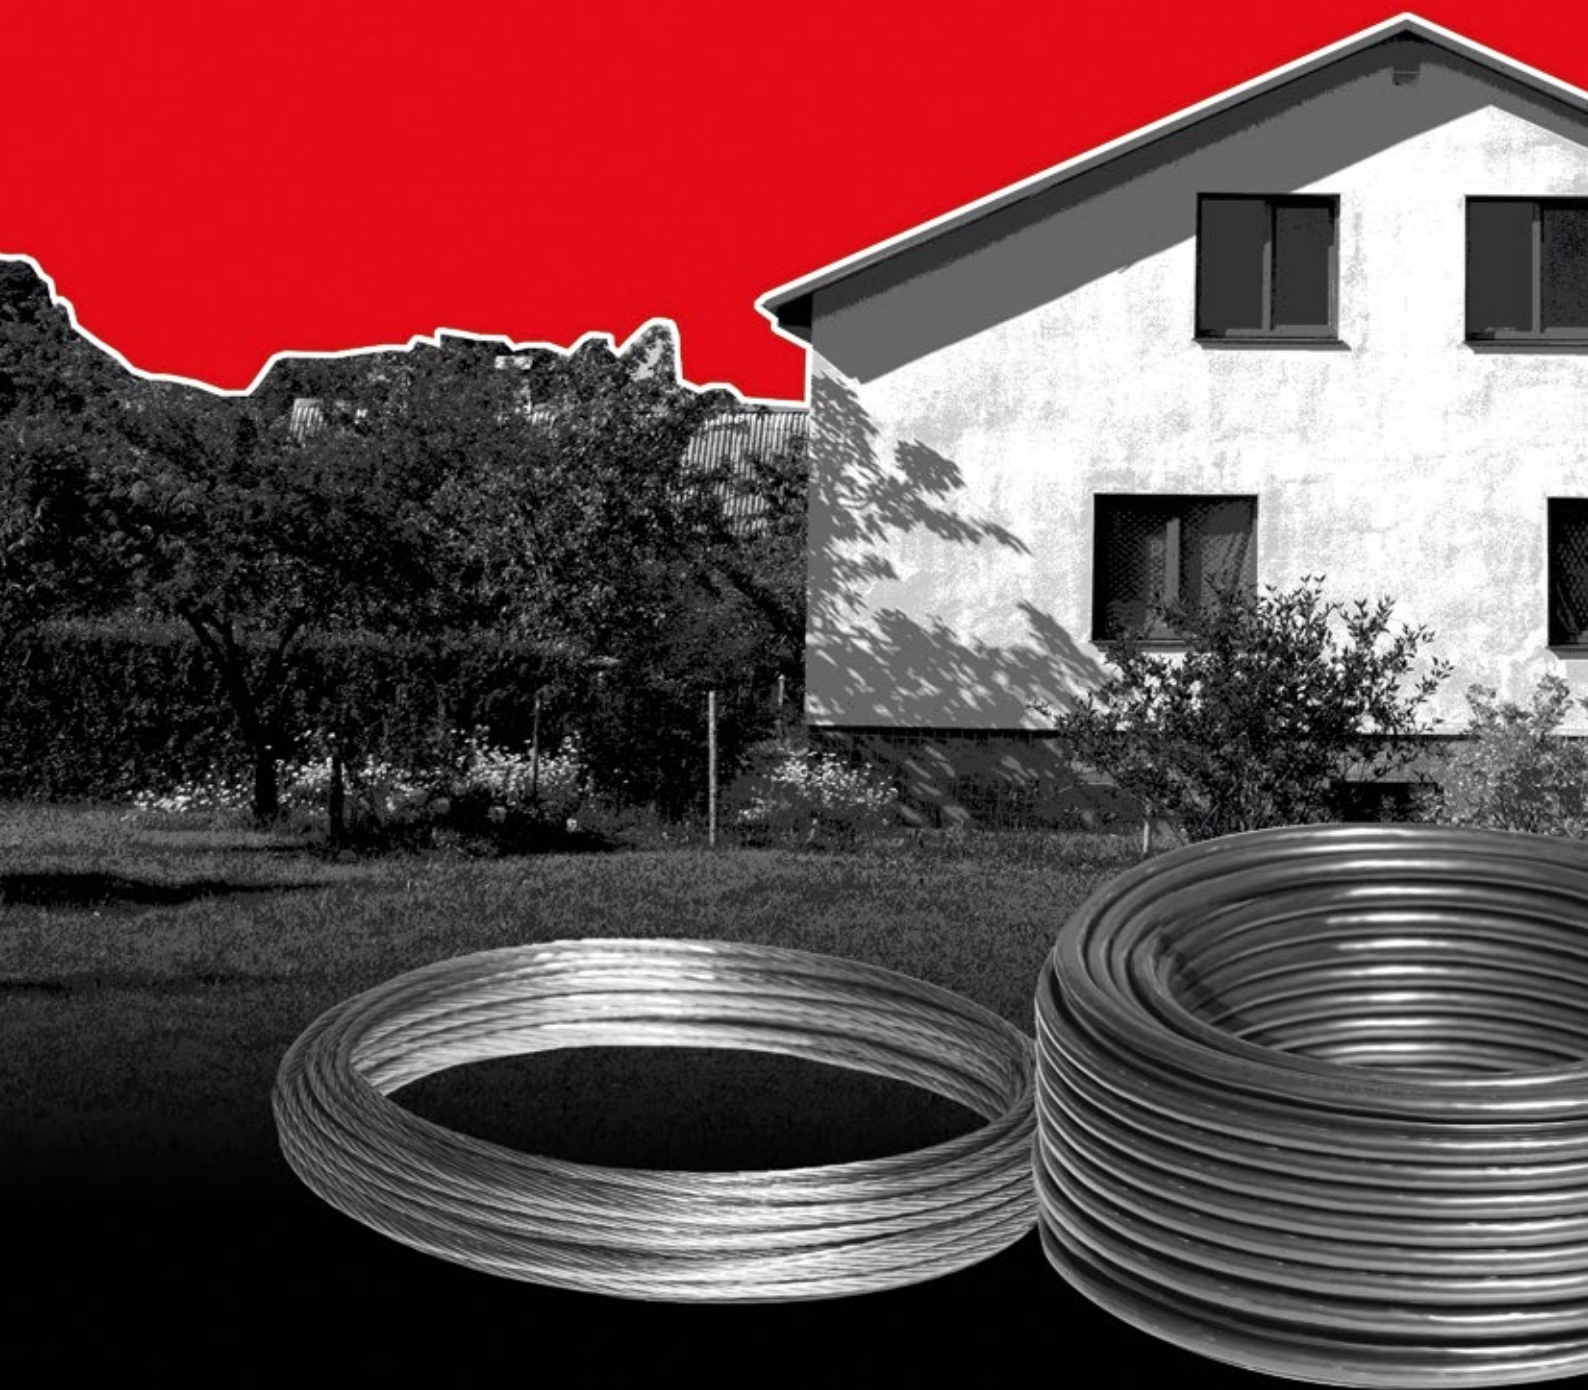

Maakaapelit omakotitaloon

Maakaapelit omakotitaloon



Maakaapelit kannattaa asentaa pohjatöiden yhteydessä!

Pihavalaisimien kaapelointiin

MCMK 2 x 1,5 + 1,5 ja MCMK 4 x 1,5 + 1,5

Käyttökohteet

Voidaan asentaa sisälle, ulos ja maahan. Soveltuu kohteisiin, joissa on pieni tehontarve, esimerkiksi pihavalaisimien kaapelointiin. MCMK 4 x 1,5 + 1,5 kaapeli soveltuu kolmen vaihejohtimen ansiosta myös kohteiden (esim. pihavalaisimien) ryhmittymiseen, jolloin jokainen ryhmä voidaan kytkeä päälle omasta katkaisijasta.

Kieppikoot

50 m ja 100 m

Rakenne

- » MCMK 2 x 1,5 + 1,5: Kaksi 1,5 mm² kuparijohdinta (yksi vaihejohdin)
- » MCMK 4 x 1,5 + 1,5: Neljä 1,5 mm² kuparijohdinta (kolme vaihejohdinta)

Kaapeleissa on konsentrinen maadoitusjohdin

Yleisin sulakekoko

10A



Tontin liittymiskaapeliksi AXMK 4 x 25

Käyttökohteet

Soveltuu useimpien tonttien liittymiskaapeliksi. Tarkemmat liittymiskaapelivaatimukset tulee tarkistaa sähköyhtiöltä.

Myydään määrämittaisena

Rakenne

Neljä 25 mm² alumiinijohdinta (kolme vaihejohdinta)



Yleiskaapeliksi ulkorakennuksille

MCMK 4 x 2,5 + 2,5

Käyttökohteet

Soveltuu yleiskaapeliksi ulkorakennuksille, kuten autotalleille, aitoille ja varastoille. Kaapelin avulla ulkorakennukseen voidaan asentaa myös voimavirtapistokkeita esim. tehokkaampia työkoneita varten. Kaapeli mahdollistaa myös lämmitysjärjestelmän käyttämisen ulkorakennuksessa.

Kieppikoot

50 m ja 100 m

Rakenne

Neljä 2,5 mm² kuparijohdinta (kolme vaihejohdinta), konsentrinen maadoitusjohdin

Yleisin sulakekoko

16A



Maadoituskupari 16 mm

Käyttökohteet

Soveltuu rakennusten maadoittamiseen. Täyttää sähköturvallisuusmääräykset, joiden mukaan sähköverkkoon liitettävälle rakennukselle on asennettava erillinen maadoituselektrodi, jonka tulee kuparisena olla poikkipinta-alaltaan vähintään 16 mm².

Maadoituselektrodi voidaan asentaa lenkinä rakennuksen perustukseen tai vaihtoehtoisesti vähintään 20 metrin kupariköytenä liittymiskaapeliojaan.

Kieppikoot

25 m, 50 m ja 100 m

Rakenne

16 mm² kupariköysi

Kaapelikytkentöjä ja kiinteitä sähköasennuksia saavat tehdä vain sähköalan ammattilaiset.

MELTEX



www.meltex.fi