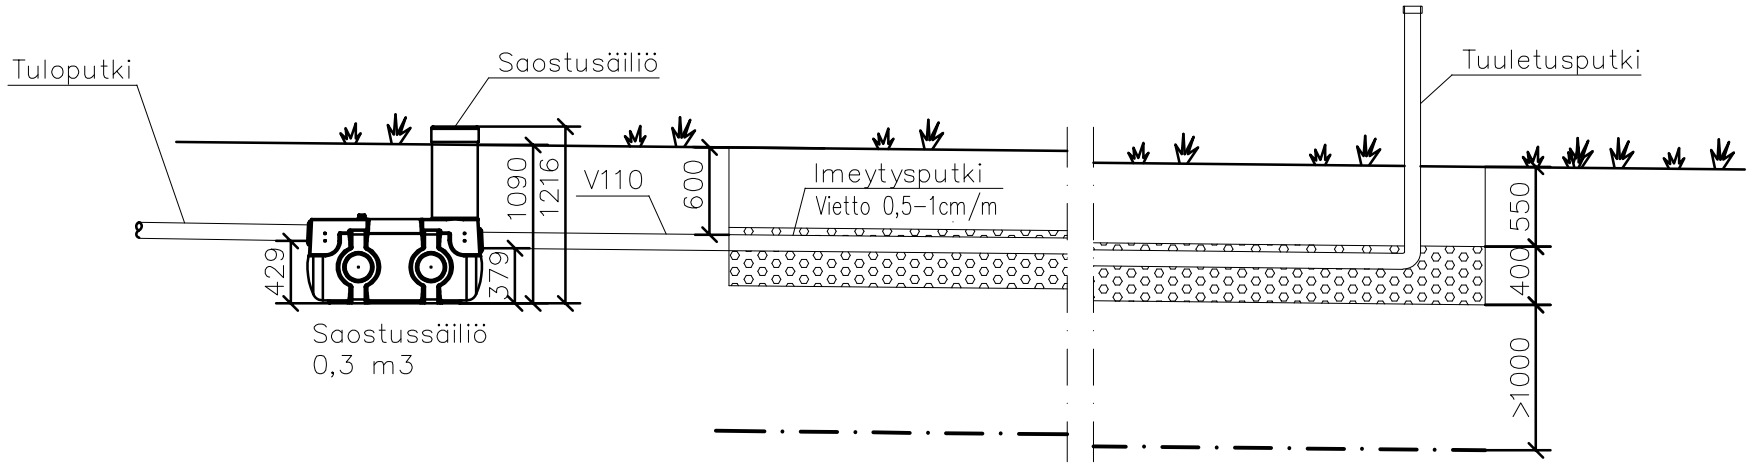

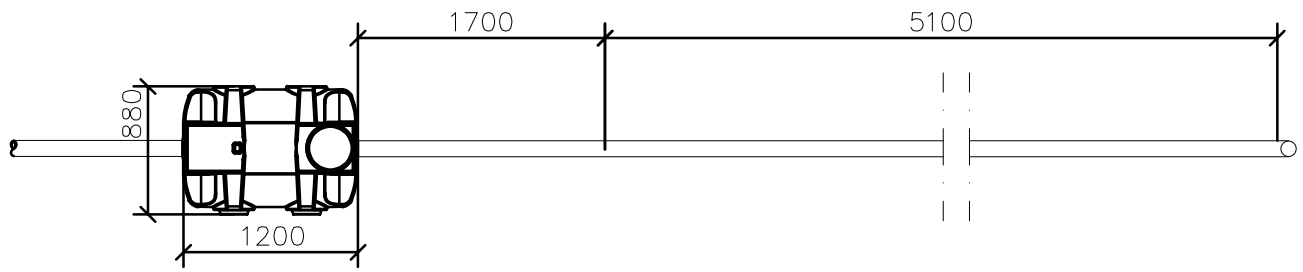

OJA:

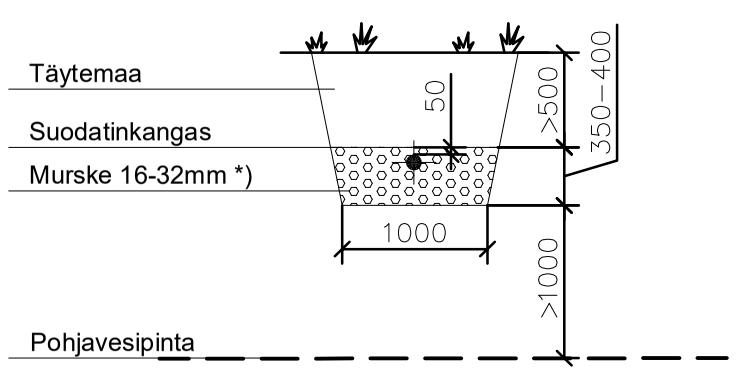

*) Pestyä sepeliä

	3622017	MX–Mökkipaketti 1/300	1	
TUN	LVI–NUMERO	LAITTEEN NIMI	kpl	HUOM.

Valmistaja: MELTEX

Tuotemalli: MX-Mökkipaketti 1/300

LVI–nro: 3622017

K.osa/Kylä | Kortteli/Tila | Tontti/Rnro

Rakennuksen tunnus

Rakennustoimenpide: JÄTEVESIEN PUHDISTUS

Piirustuslaji: LVI–PIIRUSTUS

Juoks.n:o: 1

Rakennuskohteen nimi ja osoite

Piirustuksen sisältö: MX–Mökkipaketti 1/300
Maaimeyttämö harmaille vesille
Tasopiirustus ja leikkaukset

Mittakaava: 1:50

MELTEX

Suunn. JB
Piirt. MT
Tark./Hyväks. JB
Pvm 27.2.2025

Suunnitteluala: LVI

Työnumero | Piir.nro | Muutos

Yhteyshenkilö

Tiedoston nimi: Mx–mökkipaketti1–300